


PLAN 2

PLAN 2

1.

PLAN 11 100-del

1:100

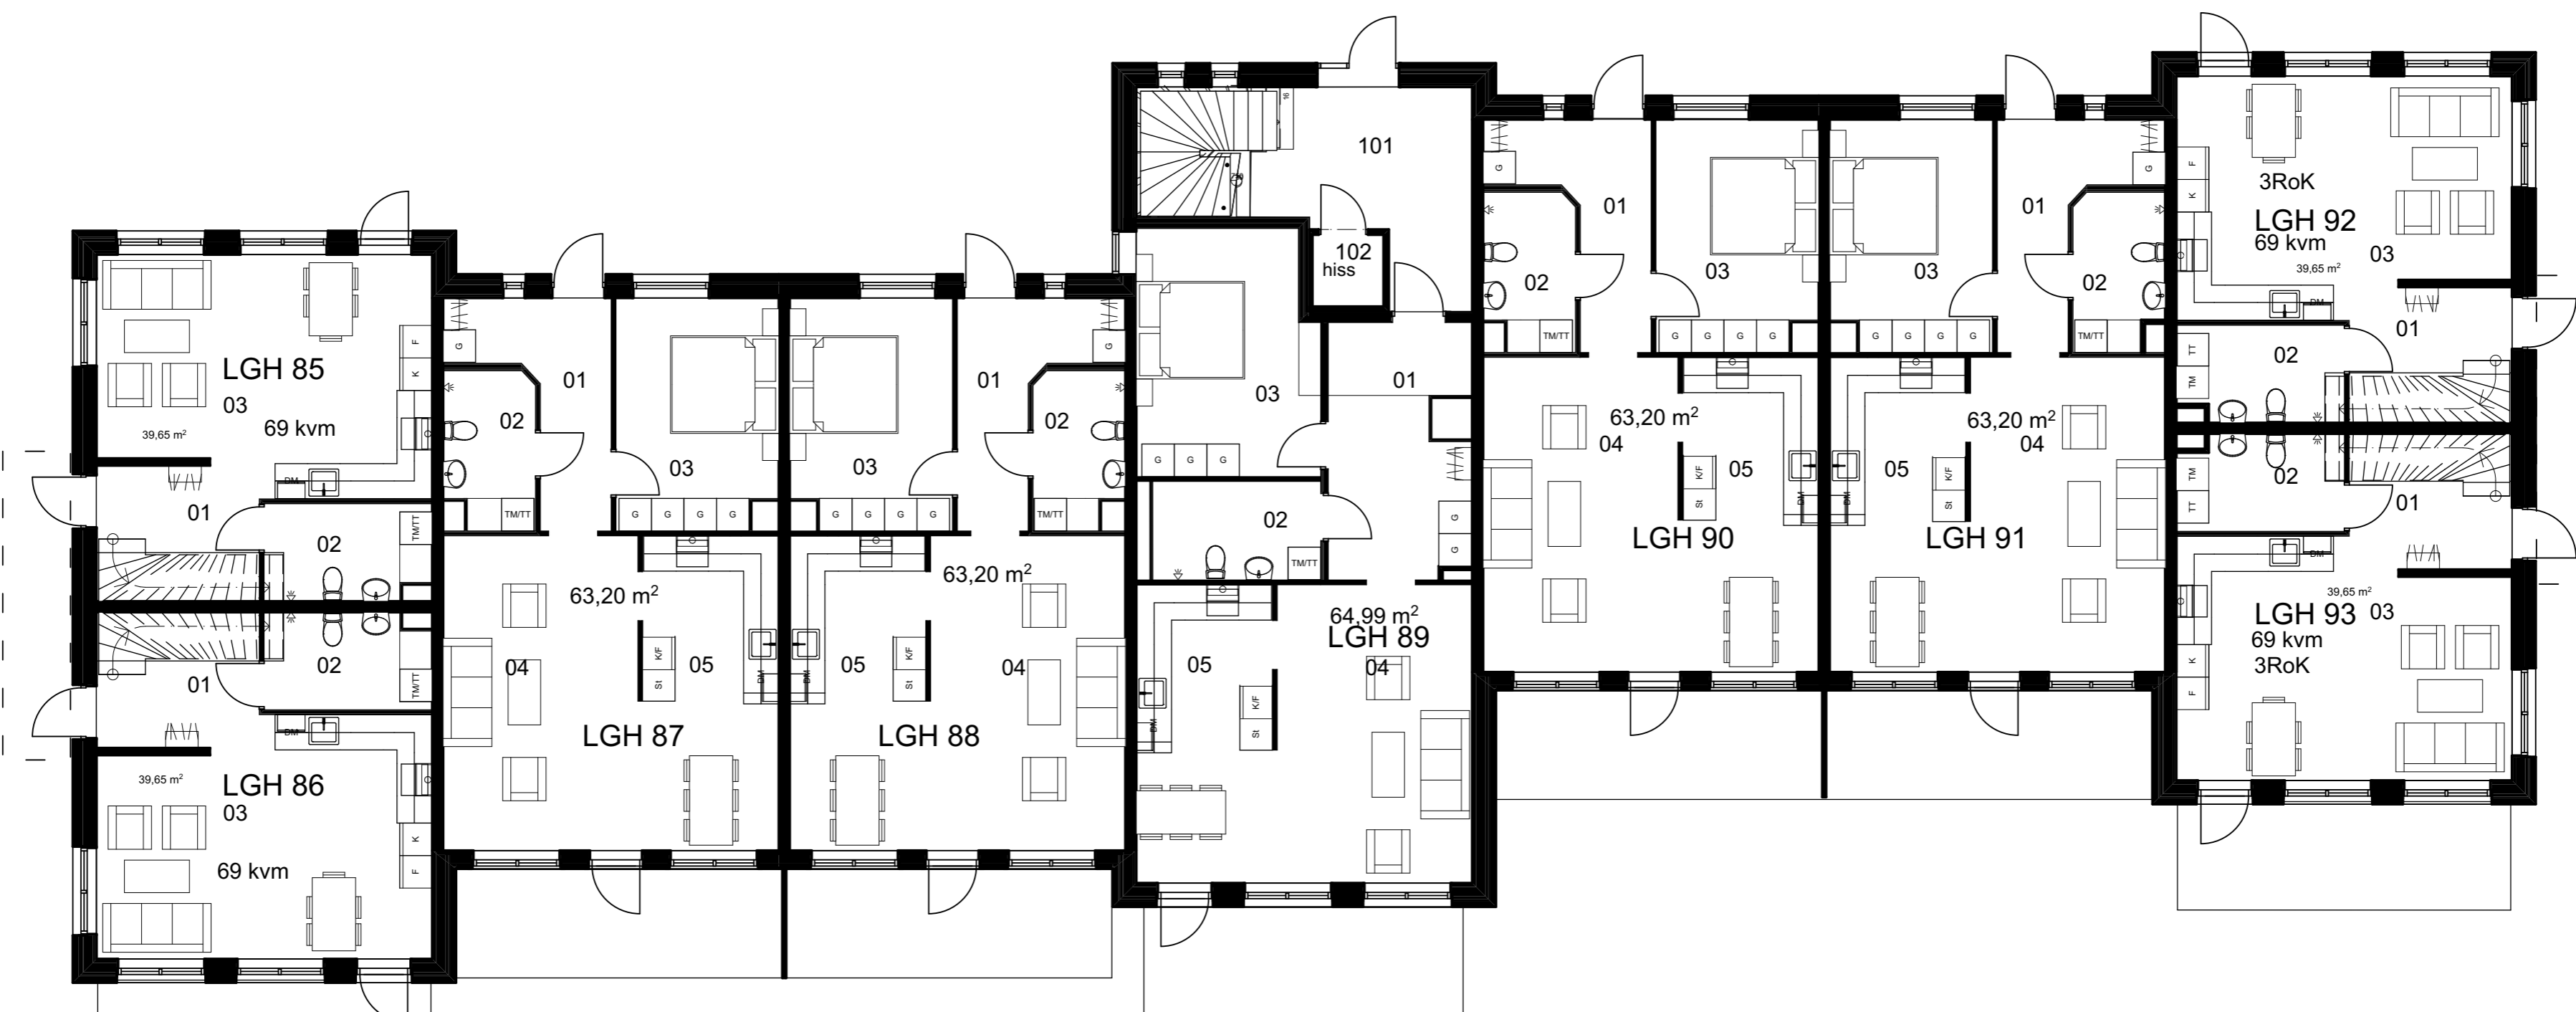


PLAN 1 BV

PLAN 10 100-del

1:100

0.

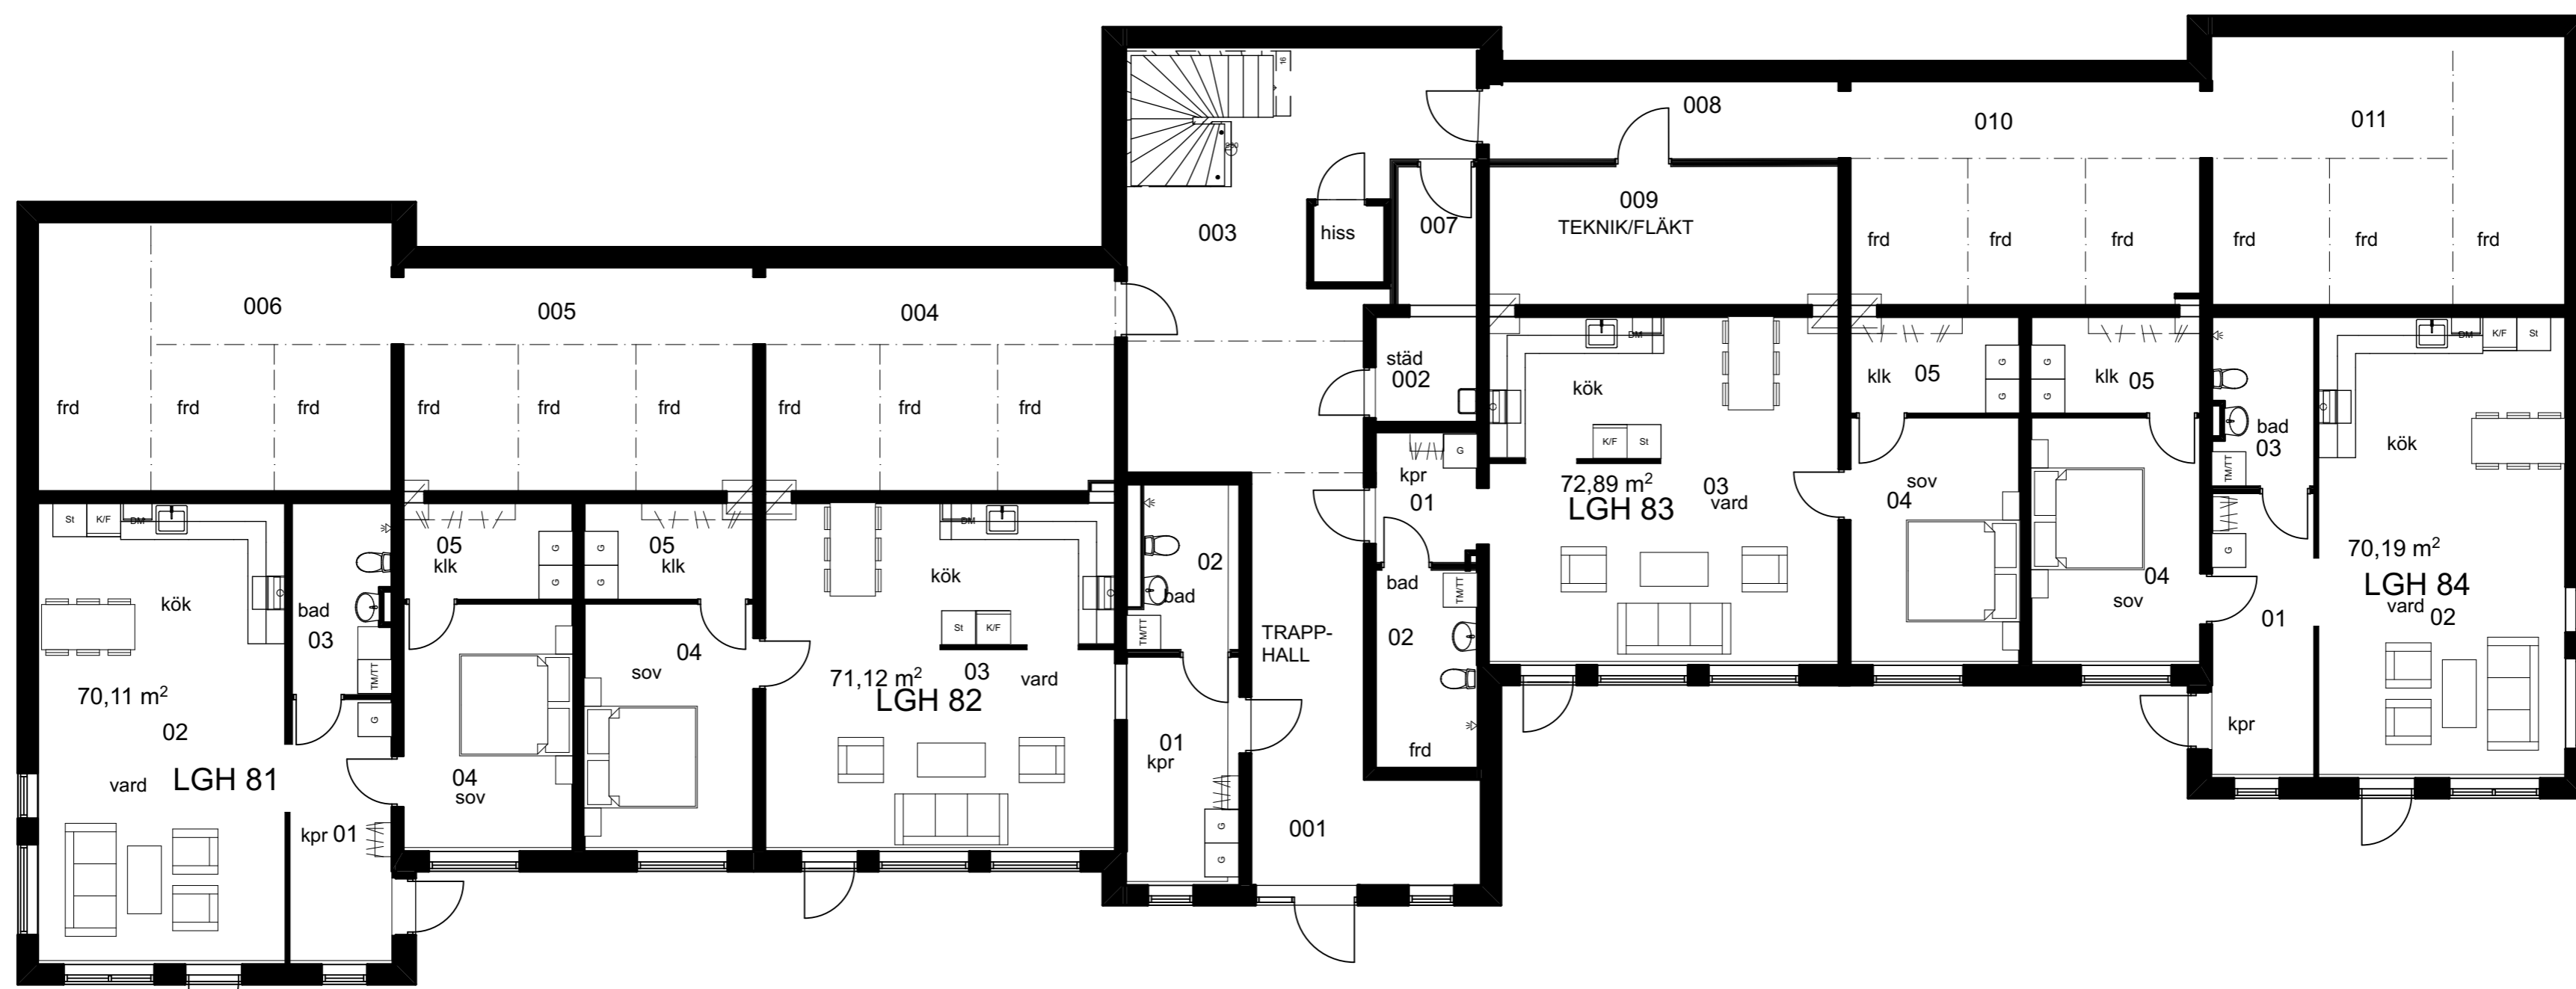


PLAN 0

09 100-del

1:100

-1.

SKALA 1:100

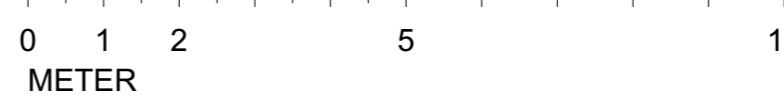

BET	ANT	ÄNDRING AVSER	DATUM	Sign.
UTHYRNINGSRITNING				
SOLGÅRDEN 1348				
SVENSKA STENHUS				
A	Graphisoft			
UPPDRAG NR	RITAD AV	HANDLÄGGARE		
DATUM	ANSVARIG			
18-08-17				
LÄGENHETSPLANER				
SKALA	NUMMER	BET		
1:100	A-09.1			